


02

SITUAÇÃO RETIFICADA

ESCALA 1:2000

PROPRIETÁRIO: DAIANE ALVES DOS SANTOS EIRELI - ME
 CNPJ Nº 20.120.064/0001-33
 REPRESENTANTE LEGAL: DAIANE ALVES DOS SANTOS
 CPF Nº 065.255.386-79
 IMÓVEL: LOTE Nº 02, DA ANTIGA FAZENDA MONTES CLAROS
 MATRÍCULA Nº. 69.285

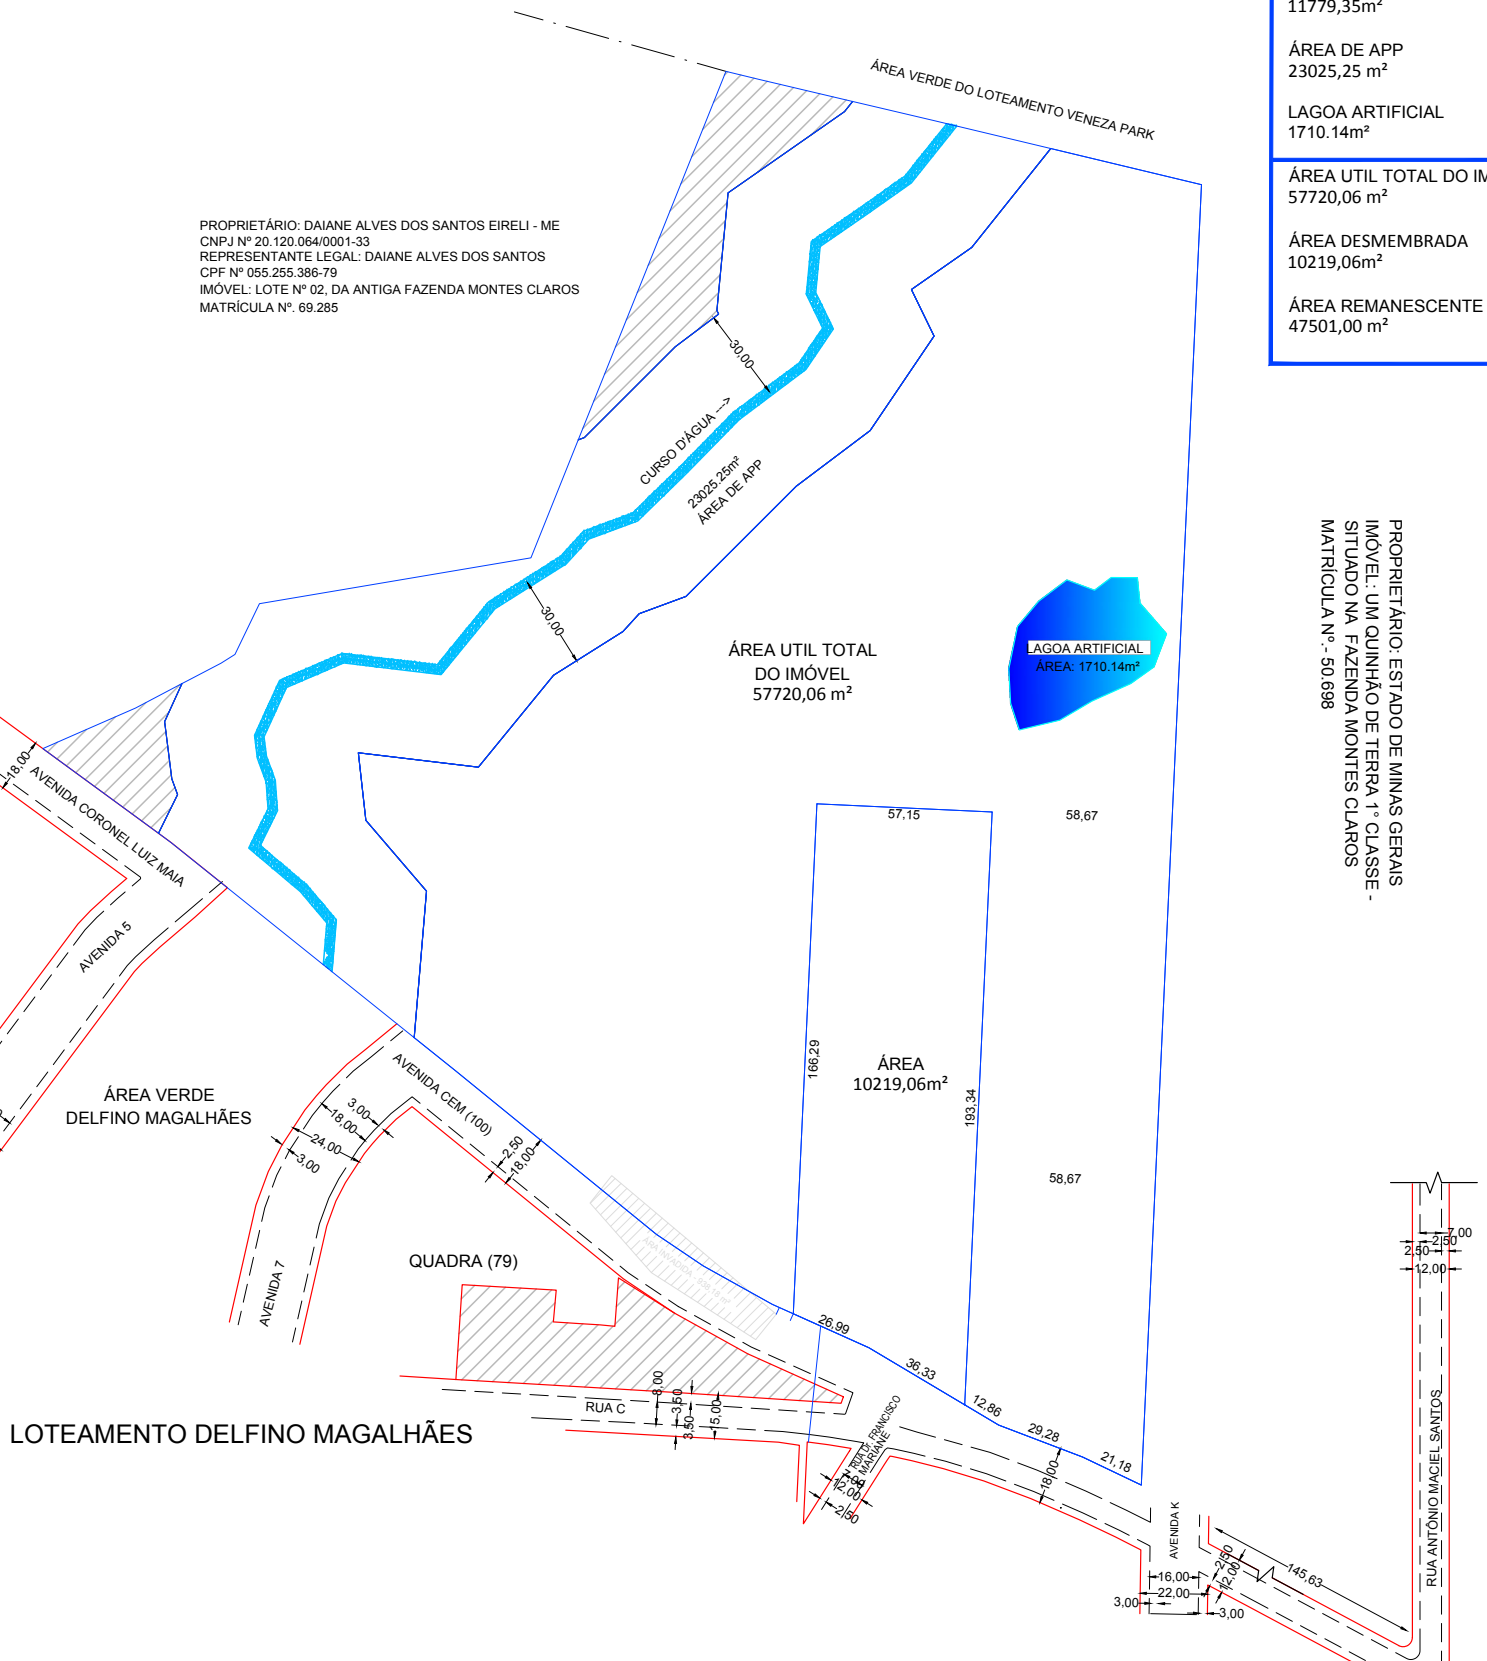

ÁREA TOTAL DO IMÓVEL
94234,80 m²

ÁREA DE 12,5%
11779,35m²

ÁREA DE APP
23025,25 m²

LAGOA ARTIFICIAL
1710,14m²

ÁREA UTIL TOTAL DO IMÓVEL
57720,06 m²

ÁREA DESMEMBRADA
10219,06m²

ÁREA REMANESCENTE
47501,00 m²

PROPRIETÁRIO: ESTADO DE MINAS GERAIS
 IMÓVEL: UM QUINHÃO DE TERRA 1ª CLASSE -
 SITUADO NA FAZENDA MONTES CLAROS
 MATRÍCULA Nº. 50.698